
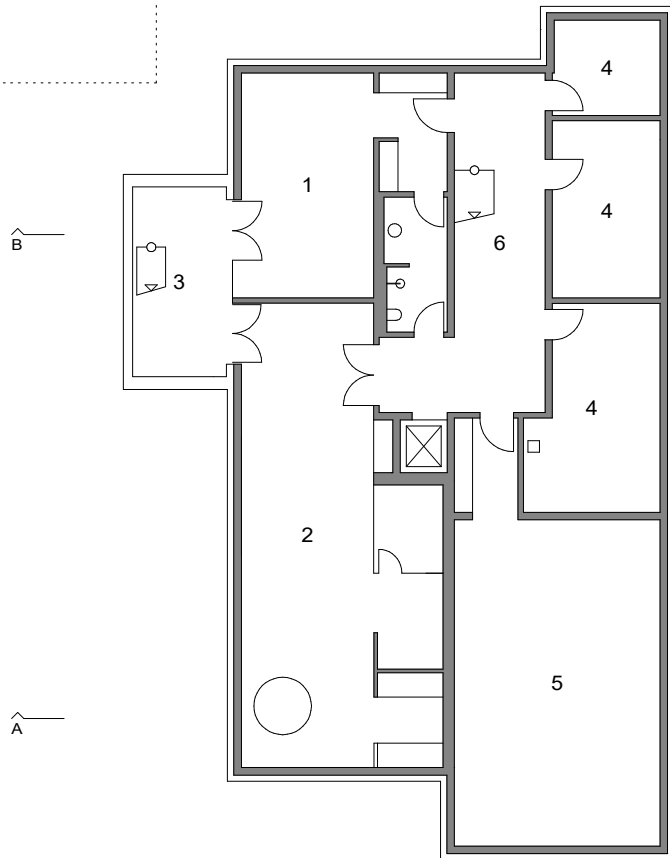




Neubau Einfamilienhaus - Bremen Alt-Osterholz

- 1 Gäste
- 2 Spa-Bereich
- 3 Lichthof
- 4 Haustechnik
- 5 Spielzimmer
- 6 Treppenhaus

 

Grundriss Kellergeschoss

- 1 Garage
- 2 Hauswirtschaft
- 3 Küche
- 4 Kochen/ Essen
- 5 Wohnen/ Kamin
- 6 Treppenhaus
- 7 Arbeit
- 8 Bibliothek

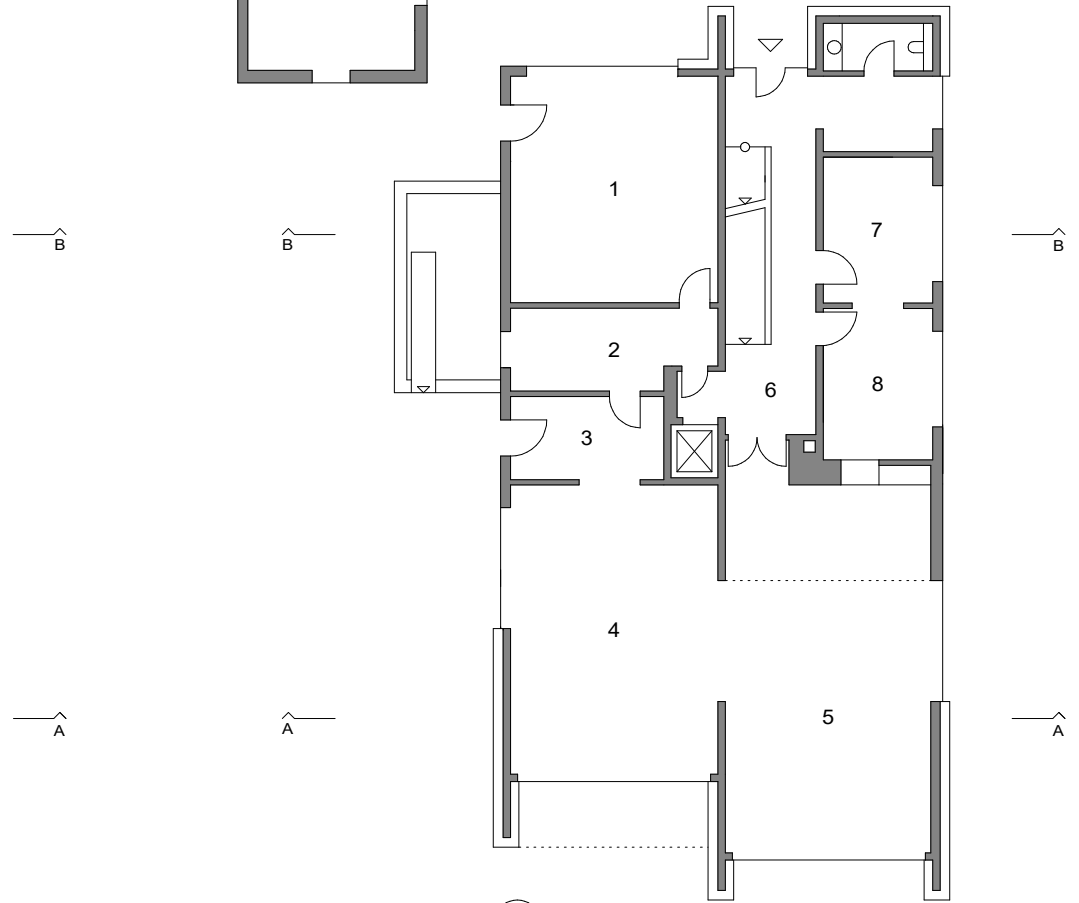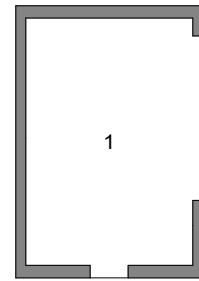

Grundriss Erdgeschoss

Maßstab 1:250

