


Neubau Einfamilienhaus - Bremen Alt-Osterholz

- 1 Gäste
- 2 Badezimmer
- 3 Ankleide
- 4 Eltern
- 5 Empore
- 6 Treppenhaus
- 7 Luftraum
- 8 Kinder

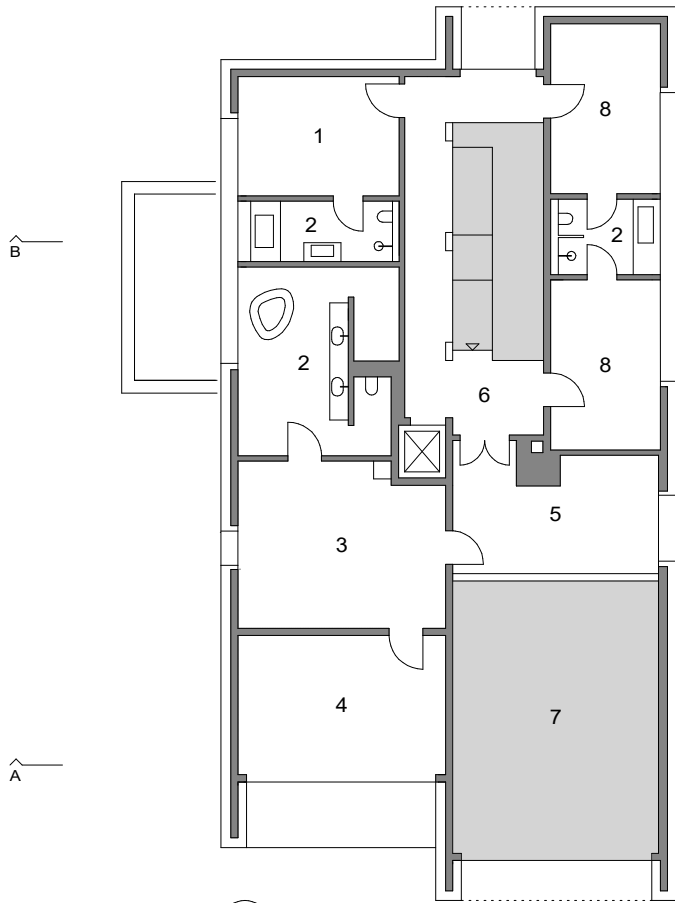


Grundriss Dachgeschoss

- 1 Badezimmer
- 2 Treppenhaus
- 3 Garage
- 4 Arbeit
- 5 Gäste
- 6 Haustechnik
- 7 Lichthof



SCHNITT B - B

- 1 Eltern
- 2 Empore
- 3 Kochen/ Essen
- 4 Wohnen/ Kamin
- 5 Spa-Bereich
- 6 Spielzimmer

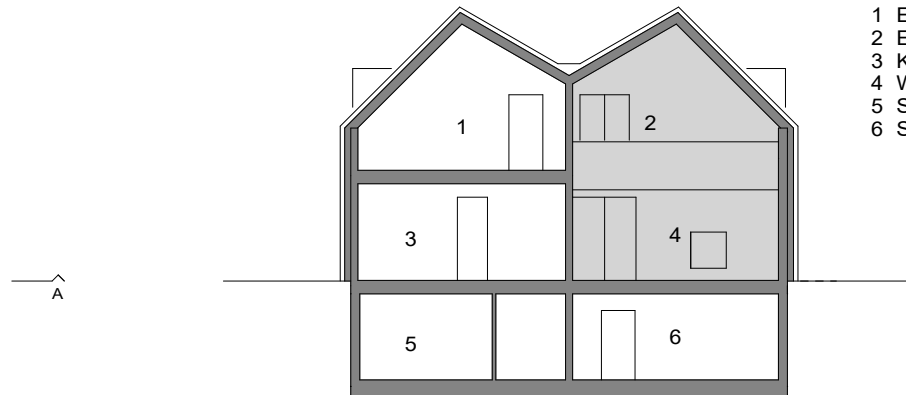

SCHNITT A - A

Maßstab 1:250

